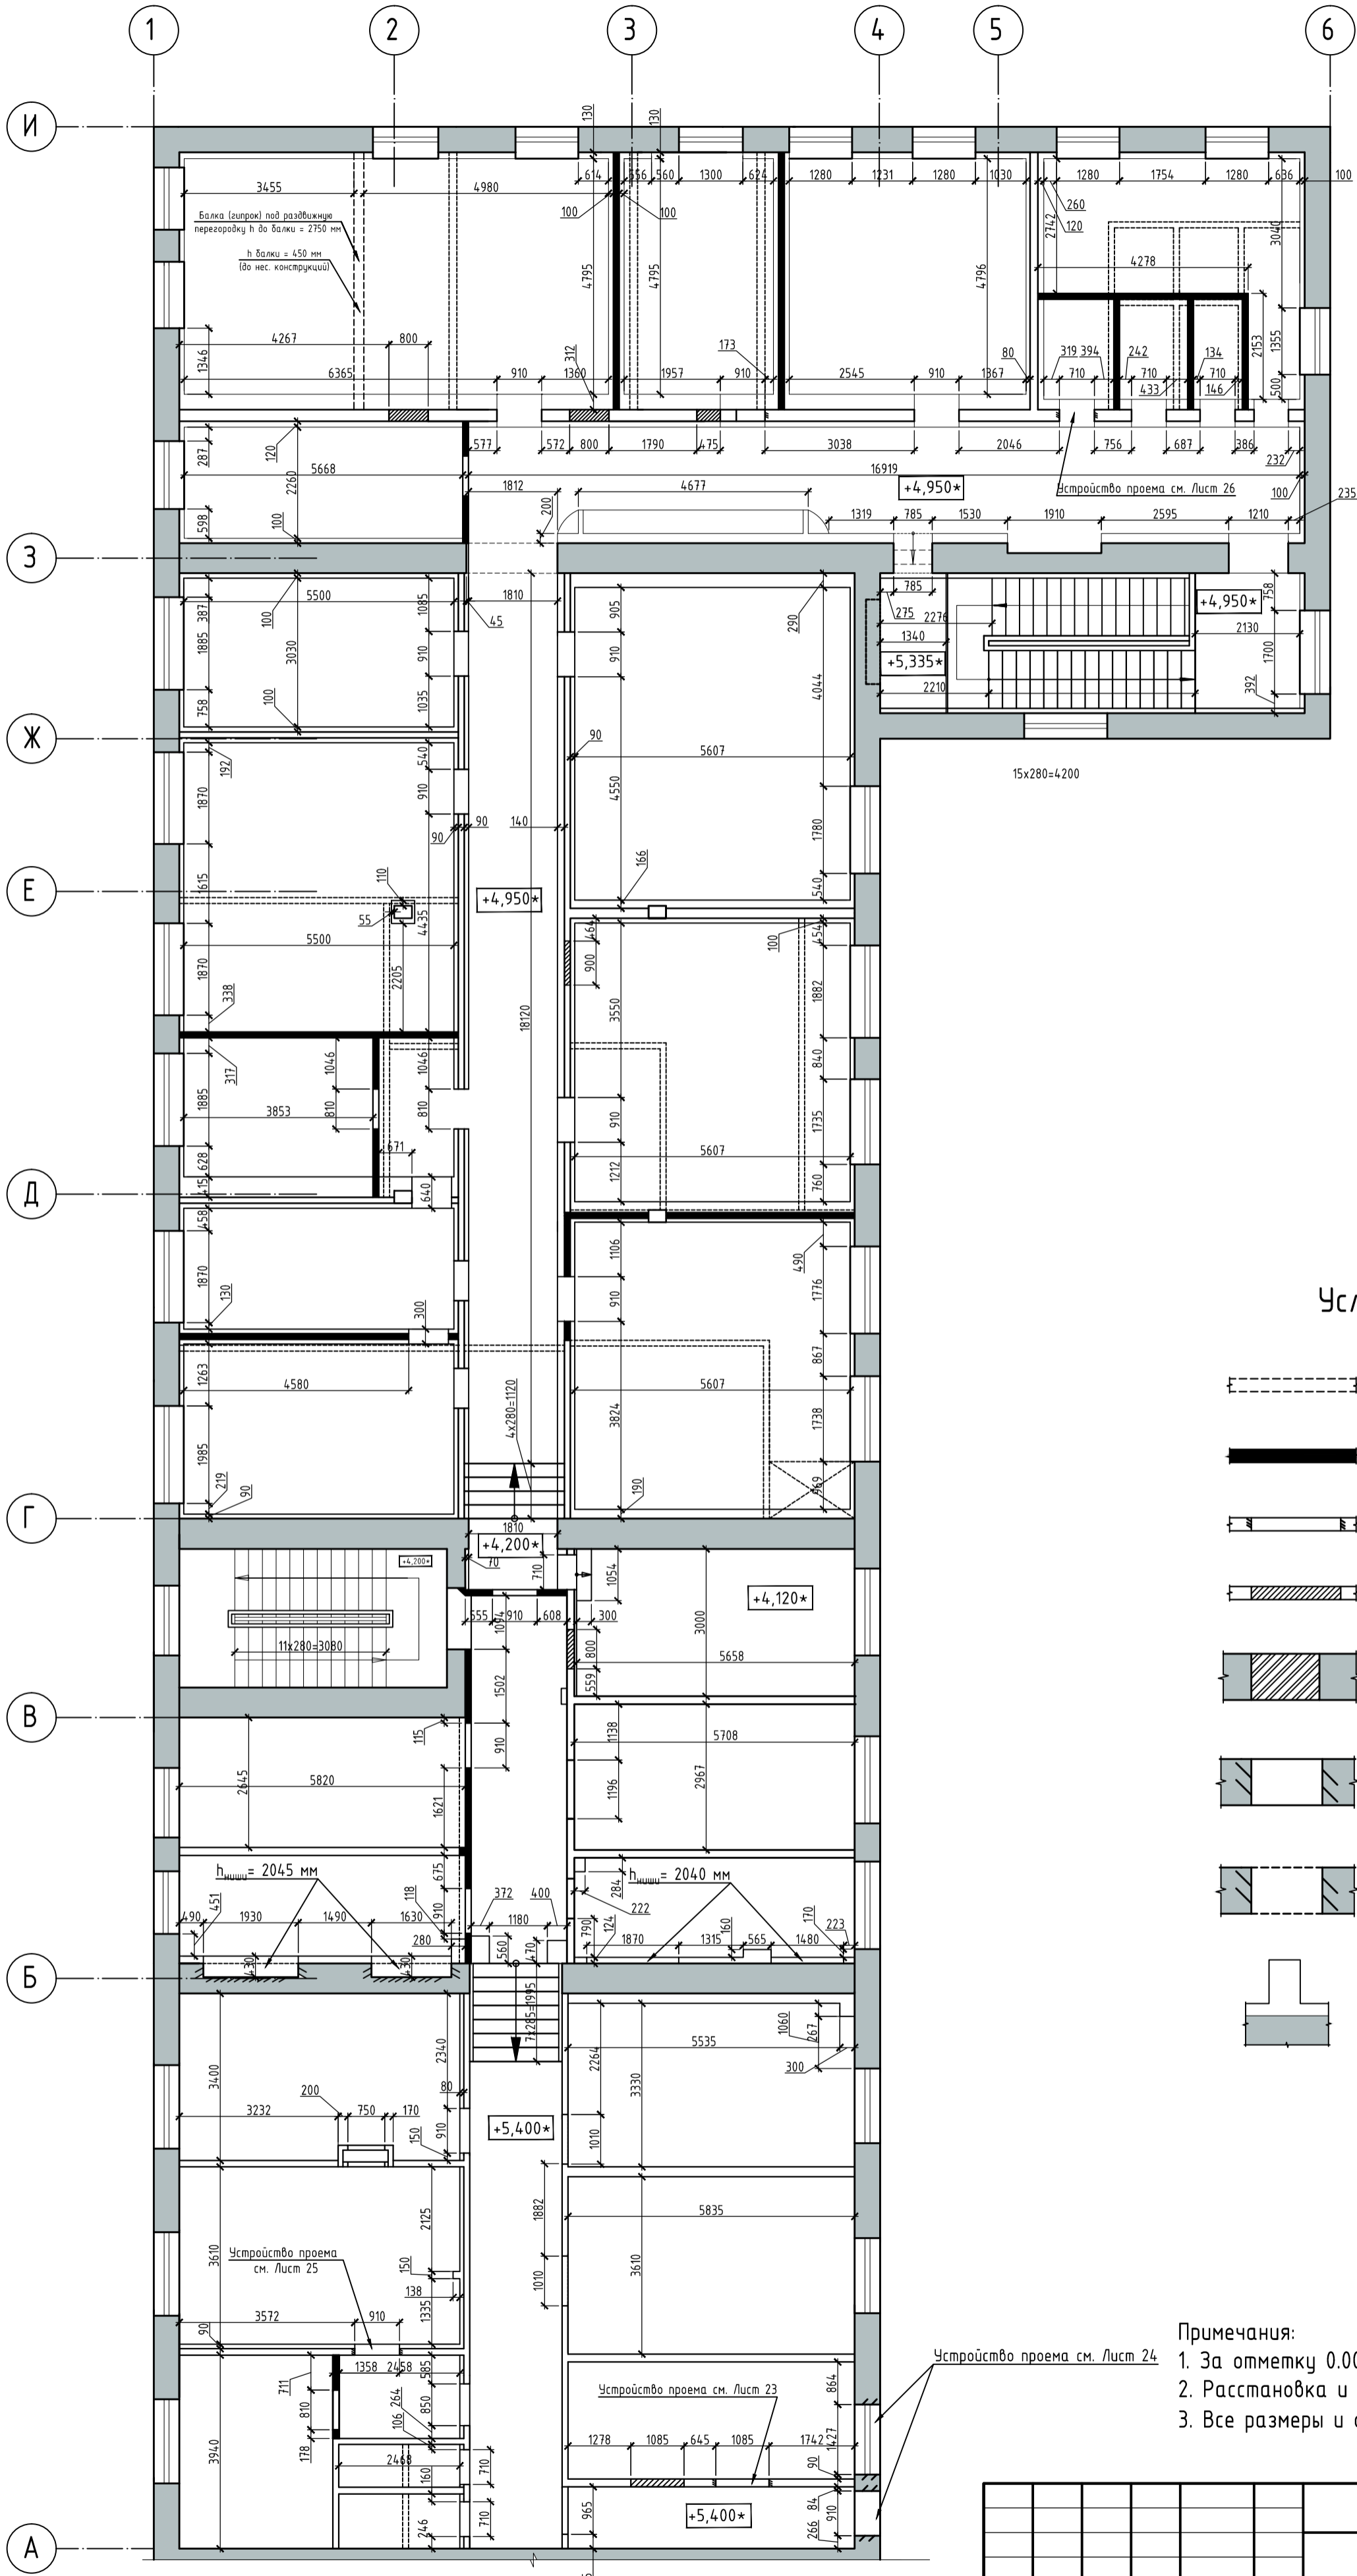
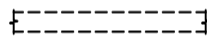

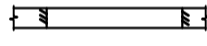



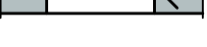



План 2 этажа на отм. +4.950\* после перепланировки



Условные обозначения

-  Демонтируемые перегородки
-  Проектируемые перегородки
-  Пробивка проемов в существующих перегородках
-  Закладка проема в перегородках
-  Закладка проема кирпичем
-  Проем, подлежащий пробивке в существующей стене
-  Демонтирование подоконной части оконного проема
-  Зашивка из ГКЛ по металлокаркасу

Примечания:

1. За отметку 0.000 принята отметка чистого пола 1 этажа.
2. Расстановка и нумерация осей принята условно.
3. Все размеры и отметки со знаком (\*) уточнить по месту

05-П-2013-АС					
г. Санкт-Петербург, Невский р-н, Железнодорожный пр., 40, лит. Д					
Изм.	Кол.ч.	Лист	№ док	Подпись	Дата
ГИП		Муксимова			
Исполнил		Пономарева			
Н. контр.		Долгунный			
Проект перепланировки нежилого здания смешанного типа				Стадия	Лист
План второго этажа после перепланировки. М 1:100				Р	7
ООО "ПСК" Аксиома"				Листов	27

СОГЛАСОВАНО	
Исполн. подл.	Взам. инж.ОН
	Подпись и дата