


План 1 этажа на отм. 0.000\* после перепланировки

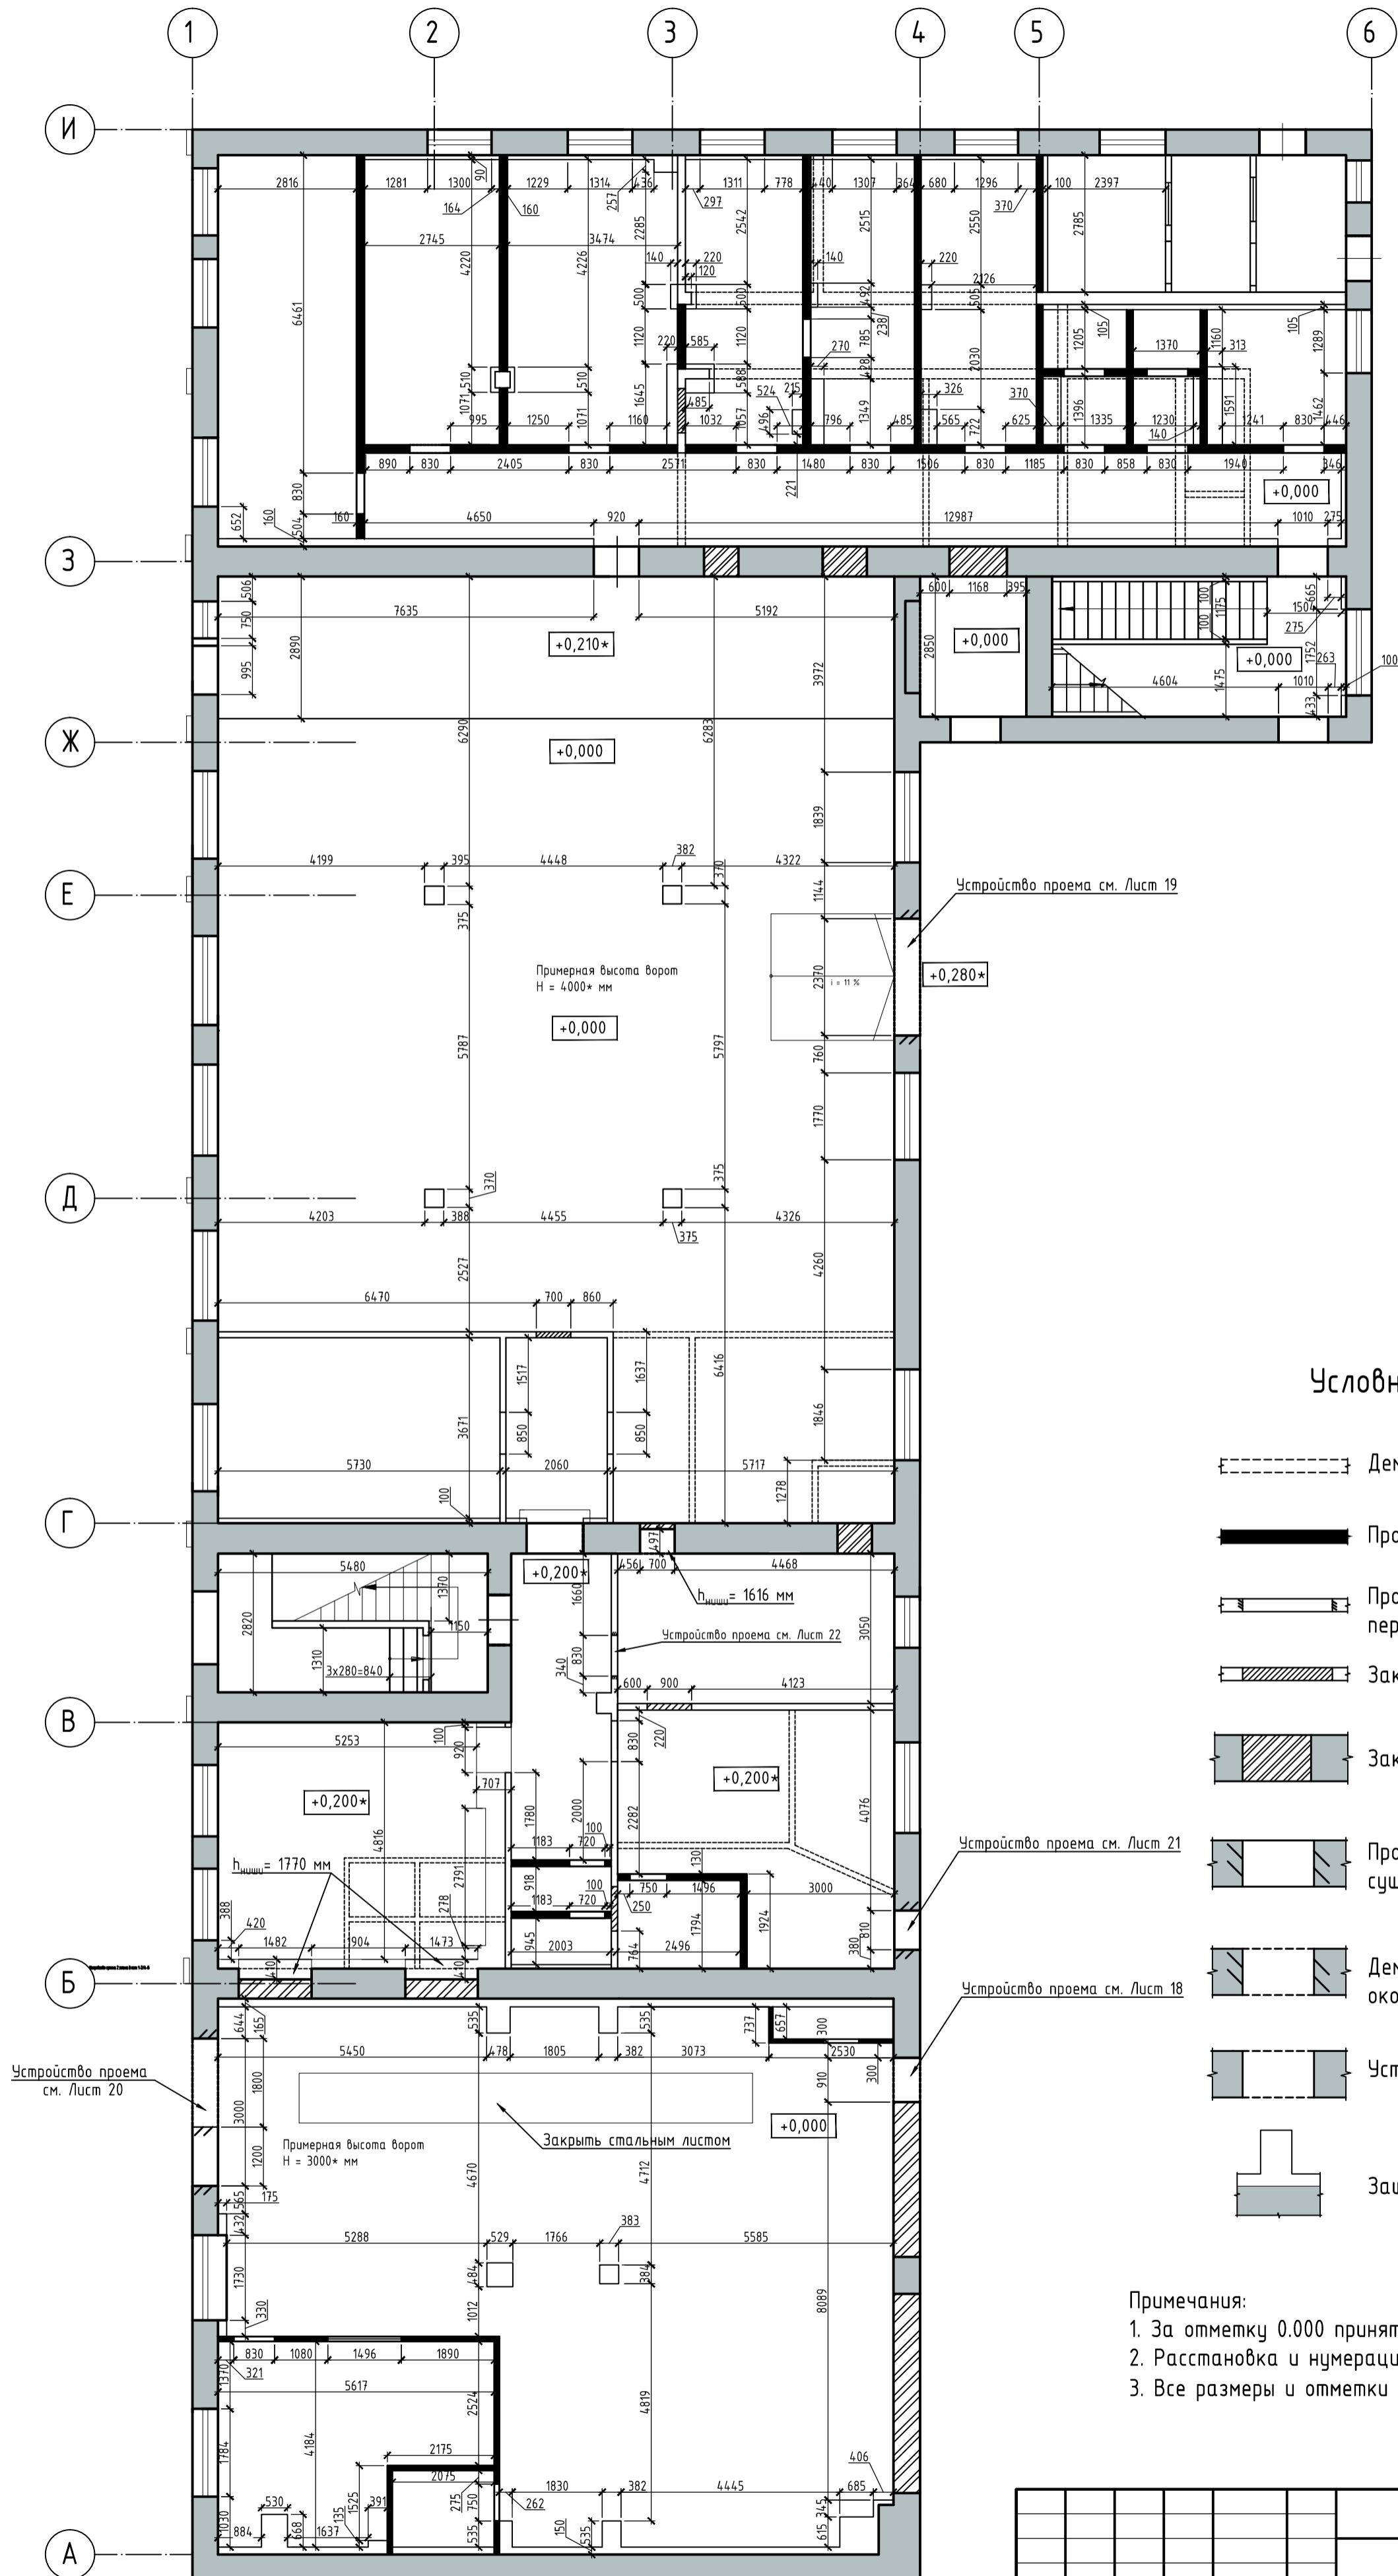

Условные обозначения

- Демонтируемые перегородки
- Проектируемые перегородки
- Пробивка проемов в существующих перегородках
- Закладка проема в перегородках
- Закладка проема кирпичем
- Проем, подлежащий пробивке в существующей стене
- Демонтирование подоконной части оконного проема
- Устройство дверного проема
- Зашивка из ГКЛ по металлокаркасу

Примечания:

1. За отметку 0.000 принята отметка чистого пола 1 этажа.
2. Расстановка и нумерация осей принята условно.
3. Все размеры и отметки со знаком (\*) уточнить по месту

05-П-2013-АС					
г. Санкт-Петербург, Невский р-н, Железнодорожный пр., 40, лит. Д					
Изм.	Кол.	Лист	№ док	Подпись	Дата
ГИП		Муксина			
Исполнил		Пономарева			
Н. контр.		Долинный			
Проект перепланировки нежилого здания смешанного типа				Стадия	Лист
План первого этажа после перепланировки. М 1:100				Р	3
ООО "ПСК" Аксима				Листов	27

Исполн.	Подпись и дата	Взам. инж.н

СОГЛАСОВАНО